THIS DRAWING IS UNPUBLISHED.
VERÖFFENTLICHTE ZEICHNUNG
© COPYRIGHT 2012 Tyco Electronics AMP GmbH

RELEASED FOR PUBLICATION - 2012
FREI FUER VEROEFFENTLICHUNG
ALL RIGHTS RESERVED;
ALLE RECHTE VORBEHALTEN.

MATED WITH
PASSEND ZU
x-2208207-x

LOC	DIST
A1	-

PROJEKT NR. -

REVISIONS
ÄNDERUNGEN

P	LTR	DESCRIPTION / BESCHREIBUNG	DATE	DWN	APVD
	A4	E-13-017214	05NOV2013	RW	MR
	A5	E-13-017582	11NOV2013	RW	MR
	B	E-14-007048	13MAY2014	RW	MR
	B1	E-16-011460	06DEC2016	RW	RW

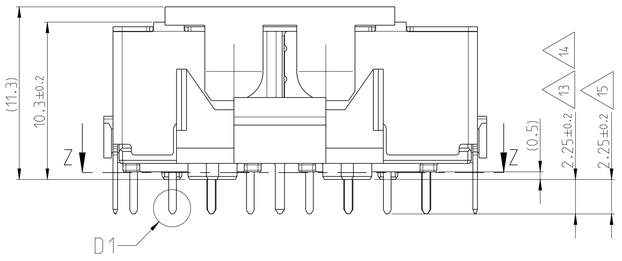

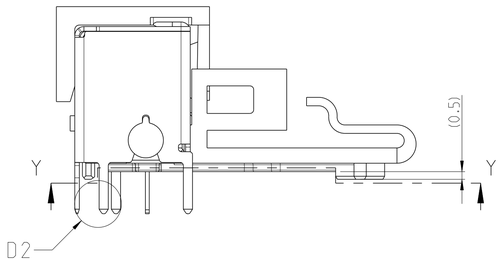

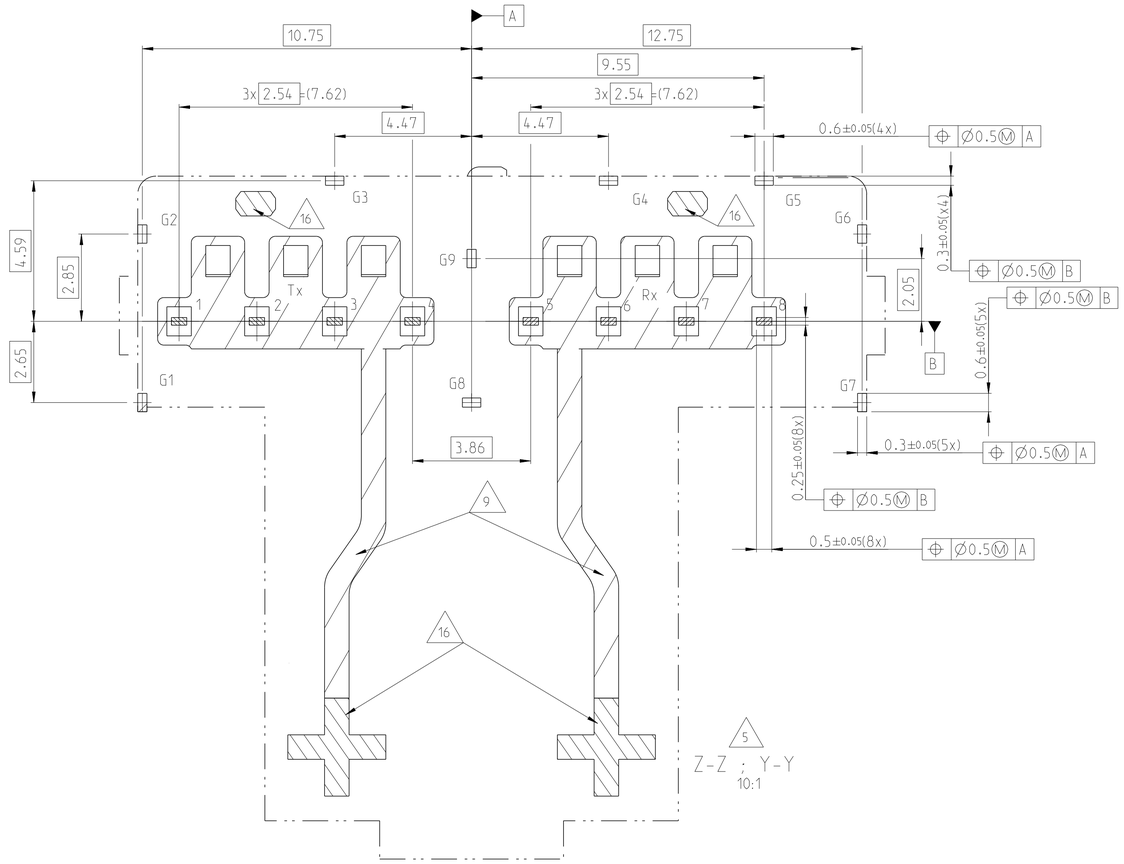

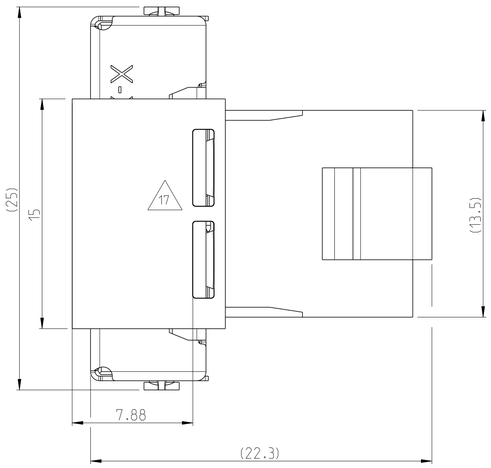

1 ONLY THE GERMAN LANGUAGE SHALL BE BINDING
Massgebend ist der deutsche Text

2 x-2208204-1 AS SHOWN
x-2208204-1 wie dargestellt

VM ■ 3 100% OPTICAL TEST: OUTPUT PERFORMANCE.
RECEIVER SENSITIVITY AND STATUS-PIN-QUERY
100% optischer Test: Lichtausgangsleistung.
Receiver-Empfindlichkeit und Status-Pin-Abfrage

4 PACKING SEE PACKAGING INSTRUCTION V-2208204
Verpackung siehe Verpackungsanweisung V-2208204

VM ■ △5 PINLAYOUT
100% INSPECTED BY CAMERA; METHOD OF MEASUREMENT: "BEST FIT" OVER ALL PINs
DIMENSIONS RELATE TO SHAPE AND POSITION TOLERANCES OF PINs
PCB-LAYOUT HAS TO BE ADAPTED ACCORDINGLY
Pinlayout
100% Prüfung durch Kamera; Messmethode "Best Fit" über alle Pins
Angaben entsprechen der Form- und Lagetoleranzen der Pins
Leiterplattenlayout ist entsprechend auszulegen.

△6 POS.5 HANDLING AID- NOT PART OF FINAL PRODUCT
Pos.5 Handhabungshilfe- nicht Teil des endgueltigen Produktes

△7 WEIGHT WITHOUT DUST COVER
Gewicht ohne Staubschutzkappe

8 ALL DIMENSIONS IN () ONLY FOR INFORMATION
Alle Masse in () nur zur Information

△9 AREA WITH 0.5MM FLOOR CLEARANCE
Bereich mit 0.5mm Bodenfreiheit

10 ACCORDING TO PIGTAIL LINEASSY
PN 2208207 OR 2208334
passend zu Pigtail Leitungsassy
PN 2208207 oder 2208334

△11 LABEL OR LASER-ENGRAVING: PN, DIODE TYPE SEE NOTE 12,
DATECODE AND REVISION.
Aufkleber oder Lasergravur: PN, Dioden Typ, siehe Notes 12,
Datum und Revision.

△12 MARKING ZZZ=AV4 FOR FOT TYPE AVAGO AFBR-1013/2013
Markierung ZZZ=AV4 fuer Diodentyp Avago AFBR-1013/2013

△13 FOT-PINS RECEIVER (4x)
Fot-Pins Receiver (4x)

△14 FOT-PINS TRANSMITTER (4x)
Fot-Pins Transmitter (4x)

△15 EMI- SHIELD PIN (9x)
BLANK CUTTING EDGES PERMITTED
EMV- Schirmblech Pin (9x)
Blanke Stanzkanten zulaessig

△16 CONTACT SURFACE
Auflageflaeche

△17 AREA FOR SUCTION PAD
Flaeche fuer Sauggreifer

18 NOTE 11 MAY BE OMMITED FOR PRE-SERIAL PARTS 0-2208204-1
DATE CODING ACC. CUSTOMER AGREEMENT
Notiz Nr.11 kann fuer Vorserienteile 0-2208204-1 entfallen.
Datumscode - Markierung nach Kundenabsprache tbd.

ASSY PN	REV.	DESCRIPTION	QTY.	MATERIAL	COLOR/SURFACE	VOL. (mm³)	WEIGHT (g)	POS.
1-2208204-1 SERIAL	B	DUST COVER	1	Ultramid TKR 4355 G5	△6 BLACK	286	0.39	5
		EMI SHIELD	1	CuZn30	TIN HOT DIPPED Sn 2.0 - 5.0 µm, pre-plated	1123	7.1 △7	4
		RECEIVER Avago AFBR-2013	1	-	PLATING: Au 0.05-0.5 µm (B1)			3
		TRANSMITTER Avago AFBR-1013	1	-	PLATING: Au 0.05-0.5 µm (B1)			2
		2-PP FOT-HOUSING	1	Ultramid TKR 4355 G5	BLACK			1
~~0-2208204-1 PRE SERIAL~~	~~A~~	~~DUST COVER~~	~~1~~	~~Ultramid TKR 4355 G5~~	~~△6 BLACK~~	~~286~~	~~0.39~~	~~5~~
		~~EMI SHIELD~~	~~1~~	~~CuZn30~~	~~TIN HOT DIPPED Sn 2.0 - 5.0 µm, pre-plated~~	~~1123~~	~~7.1 △7~~	~~4~~
		~~RECEIVER Avago AFBR-2013~~	~~1~~		~~PLATING: Au 0.05-0.5 µm~~			~~3~~
		~~TRANSMITTER Avago AFBR-1013~~	~~1~~	~~-~~	~~PLATING: Au 0.05-0.5 µm~~			~~2~~
		~~2-PP FOT-HOUSING~~	~~1~~	~~Ultramid TKR 4355 G5~~	~~BLACK~~			~~1~~

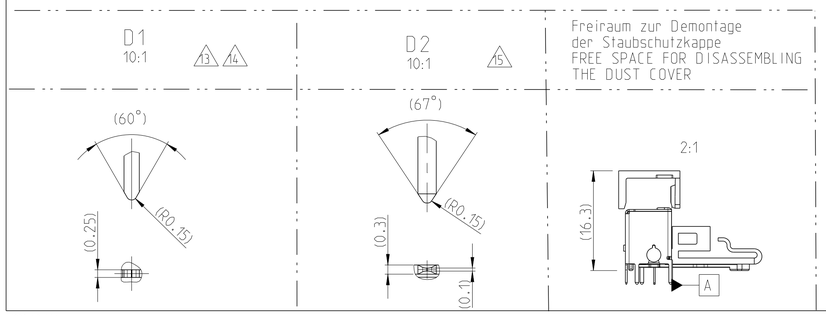

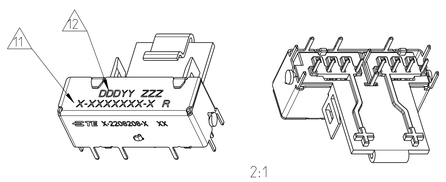

Darstellung ohne Staubschutzkappe
VIEW WITHOUT DUST COVER

PRODUCT CHARACTERISTICS ACC. QMP EMEA_12
BESONDERE MERKMALE NACH QMP EMEA_12

TOLERANCING ISO 8015
TOLERIERUNG ISO 8015

DIESE ZEICHNUNG IST EIN KONTROLLIERTES DOKUMENT.
BEMASSUNGEN UND TOLERANZEN GEMAESS GPS (ISO STANDARDS).
THIS DRAWING IS A CONTROLLED DOCUMENT.
DIMENSIONING AND TOLERANCING PER GPS (ISO STANDARDS).

DWN 04MAY2012 Vinayakumar Shettar
CHK 16MAY2012 R. Wuerker
APVD - F. Hofmann

DIMENSIONS: MASSE/INHALTEN: mm
TOLERANCES UNLESS OTHERWISE SPECIFIED: ALLGEMEINTOLERANZEN
0 PLC ±-
1 PLC ±-
2 PLC ± ISO 2768-m
3 PLC ±-
4 PLC ±-
ANGLES/WINKEL ±X

MATERIAL SEE TABLE -
FINISH/OBERFLAECHE/FARBE - -

TE Connectivity

NAME 2 PIECE PIGTAIL FOT UNIT
linear assembly
MOST25 Avago AFBR-1013/2013

PRODUCT SPEC PRODUKTSPEZ. 108-94344
APPLICATION SPEC VERARBEITUNGSSPEZ. 114-94193
WEIGHT GEWICHT see table

SIZE A1 | CAGE CODE 00779 | DRAWING NO ZEICHNUNGS-NR. C-2208204 | RESTRICTED TO NUR FUER -

Customer Drawing /KUNDENZEICHNUNG | SCALE MASSSTAB 5:1 | SHEET BLATT 1 | OF VON 1 | REV B1