THIS DRAWING IS UNPUBLISHED
VERTRAULICHE UNVEROEFFENTLICHTE ZEICHNUNG
© COPYRIGHT 1997 BY AMP INCORPORATED. ALL RIGHTS RESERVED.
ALLE RECHTE VORBEHALTEN

RELEASED FOR PUBLICATION ,1997
FREI FUER VEROEFFENTLICHUNG

MATED WITH:
PASSEND ZU:
-

LOC	DIST
AI	–

PROJEKT NR.: 92-52279

REVISIONS
AENDERUNGEN

P	LTR	DESCRIPTION BESCHREIBUNG	DATE	DWN	APVD
	C	Zeichnung erstellt	29-OKT-97	Prokopi	–
	C1	Fangstiftlöcher hinzu	10-DEC-98	Gerlach	Haß
	D	Materialbezeichnung auf Teil korrigiert	06-APR-99	Gerlach	Haß
	D1	PN 9-964598-1 war PN 964598-1	28-JUL-99	Gerlach	Haß

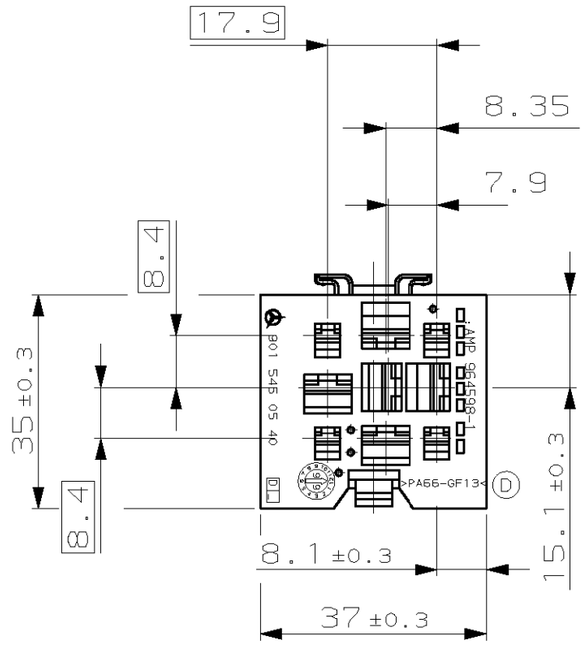

SECTION A–B
Schnitt

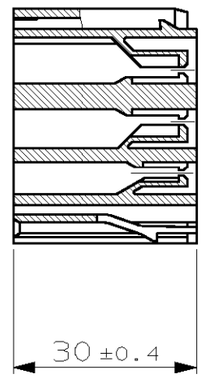

TERMINAL ALLOCATION
Anschlußbelegung
CAVITY/Kammer

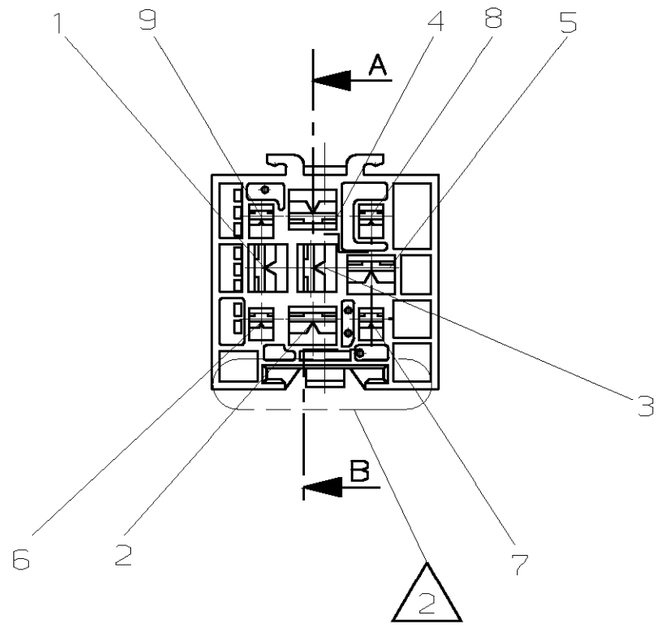

REMARKS
Bemerkungen

1 PARTS WILL BE SOLD WITH DAIMLERCHRYSLER TRADEMARK AND No.
Teile werden mit DaimlerChrysler Warenzeichnen und Nr. verkauft

2 DESIGNED FOR PANEL MOUNTING SEE DRAWING 92-52279-15
Passend zu Wandbefestigung siehe Ausführungsvorschrift 92-52279-15

3 CAVITY SUITABLE FOR 2.8 AND 6.3mm FASTIN-FASTON-CONTACTS
FOR WIRE RANGE MAX. 4x1.5mm²/5x6mm²
Kontaktkammern passend für 2.8 und 6.3mm FASTIN-FASTON Kontakte
max. Leitungsquerschnitt 4x1.5mm²/5x6mm²

4 DESIGNED FOR RELAIS ACC. TO ISO 7588-2
Ausgelegt für Leistungsrelais nach ISO 7588-2

CUSTONER PART NO	AMP PART NO	REV.	PCS.	MATERIAL	SURFACE COLOR	DESCRIPTION	ITEM NO
	–	–	–	–	–	–	–
	–	–	–	–	–	–	–
	–	–	–	–	–	–	–
	9-964598-1	D	1	PA66-GF13	BROWN/Braun	HOLDER FOR RELAIS Halter für Relais	1

THIS DRAWING IS A CONTROLLED DOCUMENT FOR AMP INCORPORATED.
IT IS SUBJECT TO CHANGE AND THE CONTROLLING ENGINEERING ORGANIZATION SHOULD BE CONTACTED FOR THE LATEST REVISION.
DIESES ZEICHNUNGSDOKUMENT WIRD DURCH AMP INCORPORATED KONTROLLIERT.
AENDERUNGEN, DIE DEM TECHNISCHEN FORTSCHRITT DIENEN, SIND VORBEHALTEN.
DEN JEWEILS LETZTGUELTIGEN AENDERUNGSSTAND ERFAHREN SIE AUF ANFRAGE.

DIMENSIONS: DIMENSIONEN: mm

TOLERANCES UNLESS OTHERWISE SPECIFIED: ALLGEMEINTOLERANZEN n. ISO 8015

~~0 PLC~~	±0.5 mm
~~1 PLC~~	±-
~~2 PLC~~	±-
~~3 PLC~~	±-
ANGLES /WINKEL	±-

MATERIAL: SEE TABLE
FINISH/OBERFLAECHE/FARBE: SEE TABLE

DWN S.Prokopi 24.OCT 97
CHK Hass 30-OKT-97
APVD –
PRODUCT SPEC PRODUKTSPEZ. 108-18299 108-18397
APPLICATION SPEC VERARBEITUNGSSPEZ. 114-18014
WEIGHT GEWICHT 20.0 gr

AMP Deutschland GmbH
D – 63225 Langen

NAME
SMALL RELAY HOLDER, 9POS. FASTIN-FASTON HSG. (4x2.8mm/5x6.3mm)
Kleinrelaishalter, 9pol. FF Geh. (4x2.8mm/5x6.3mm)

SIZE	CAGE CODE	DRAWING NO ZEICHNUNGS-NR.	RESTRICTED TO NUR FUER
A3	00779	C-964598	—

CUSTOMER DRAWING /KUNDENZEICHNUNG

MASSSTAB	BLATT	REV
1:1	1 OF VON 1	D1

AMP 1470-19 REV 27JUN96